


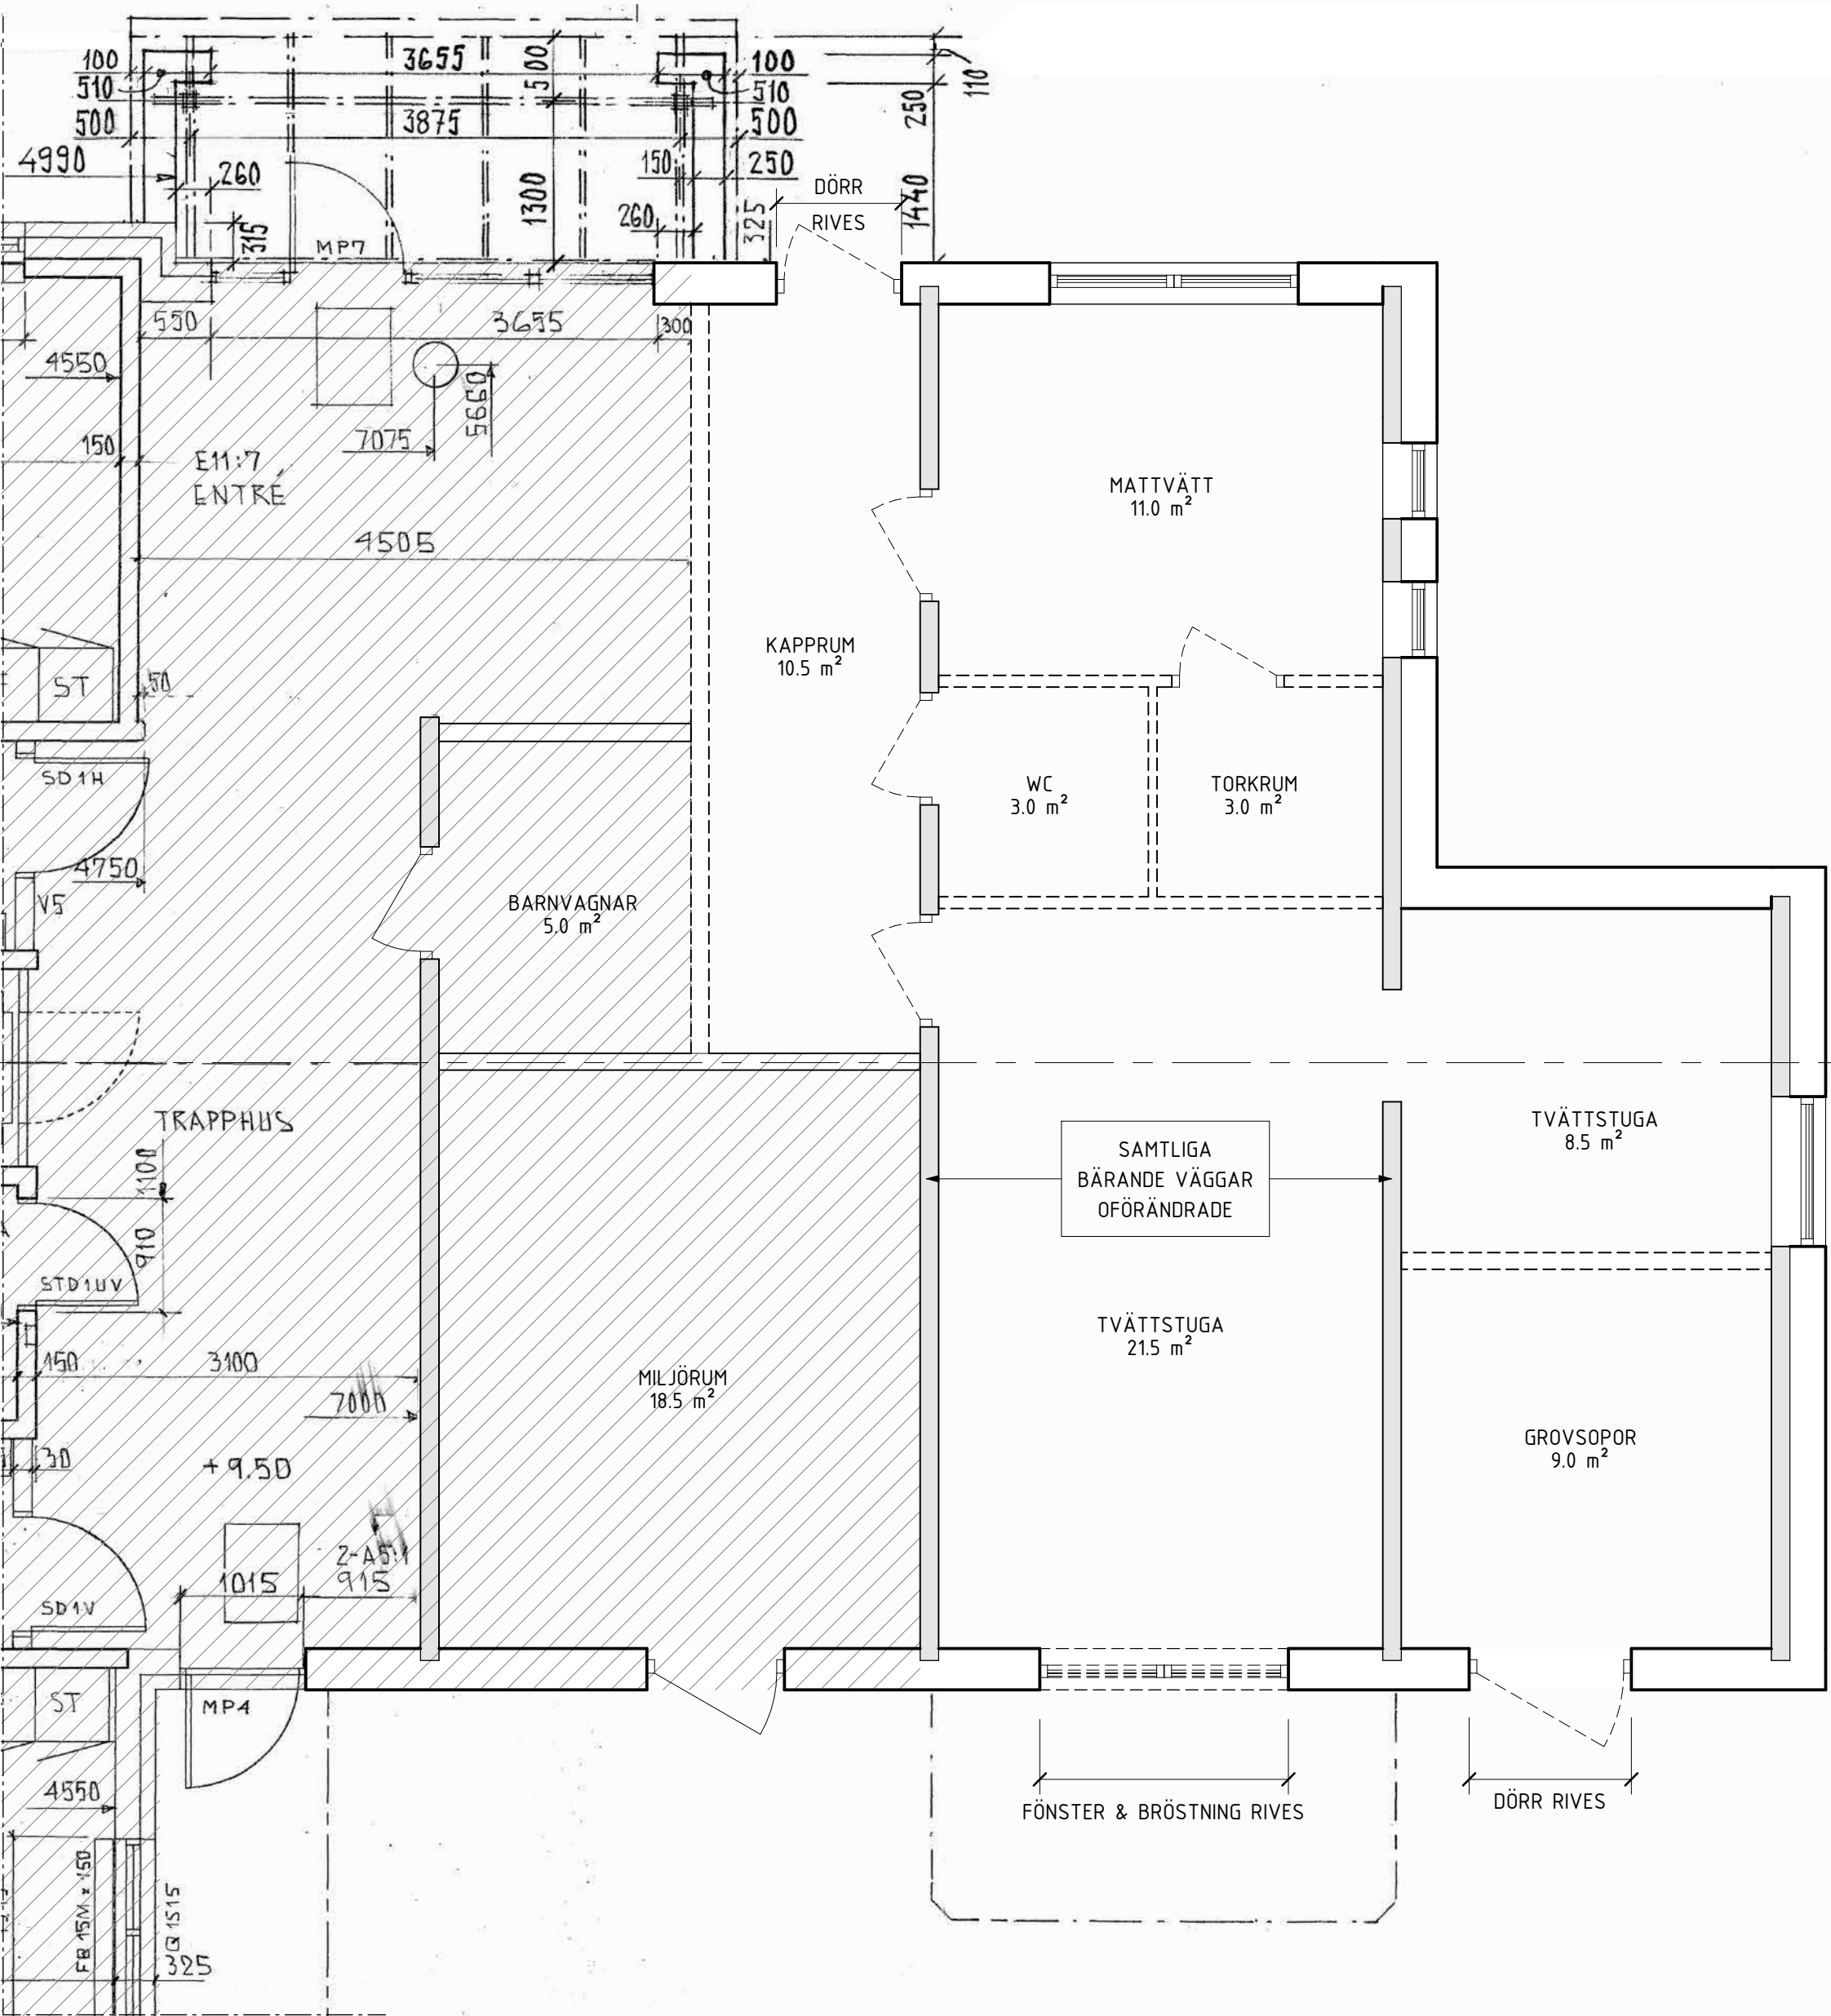


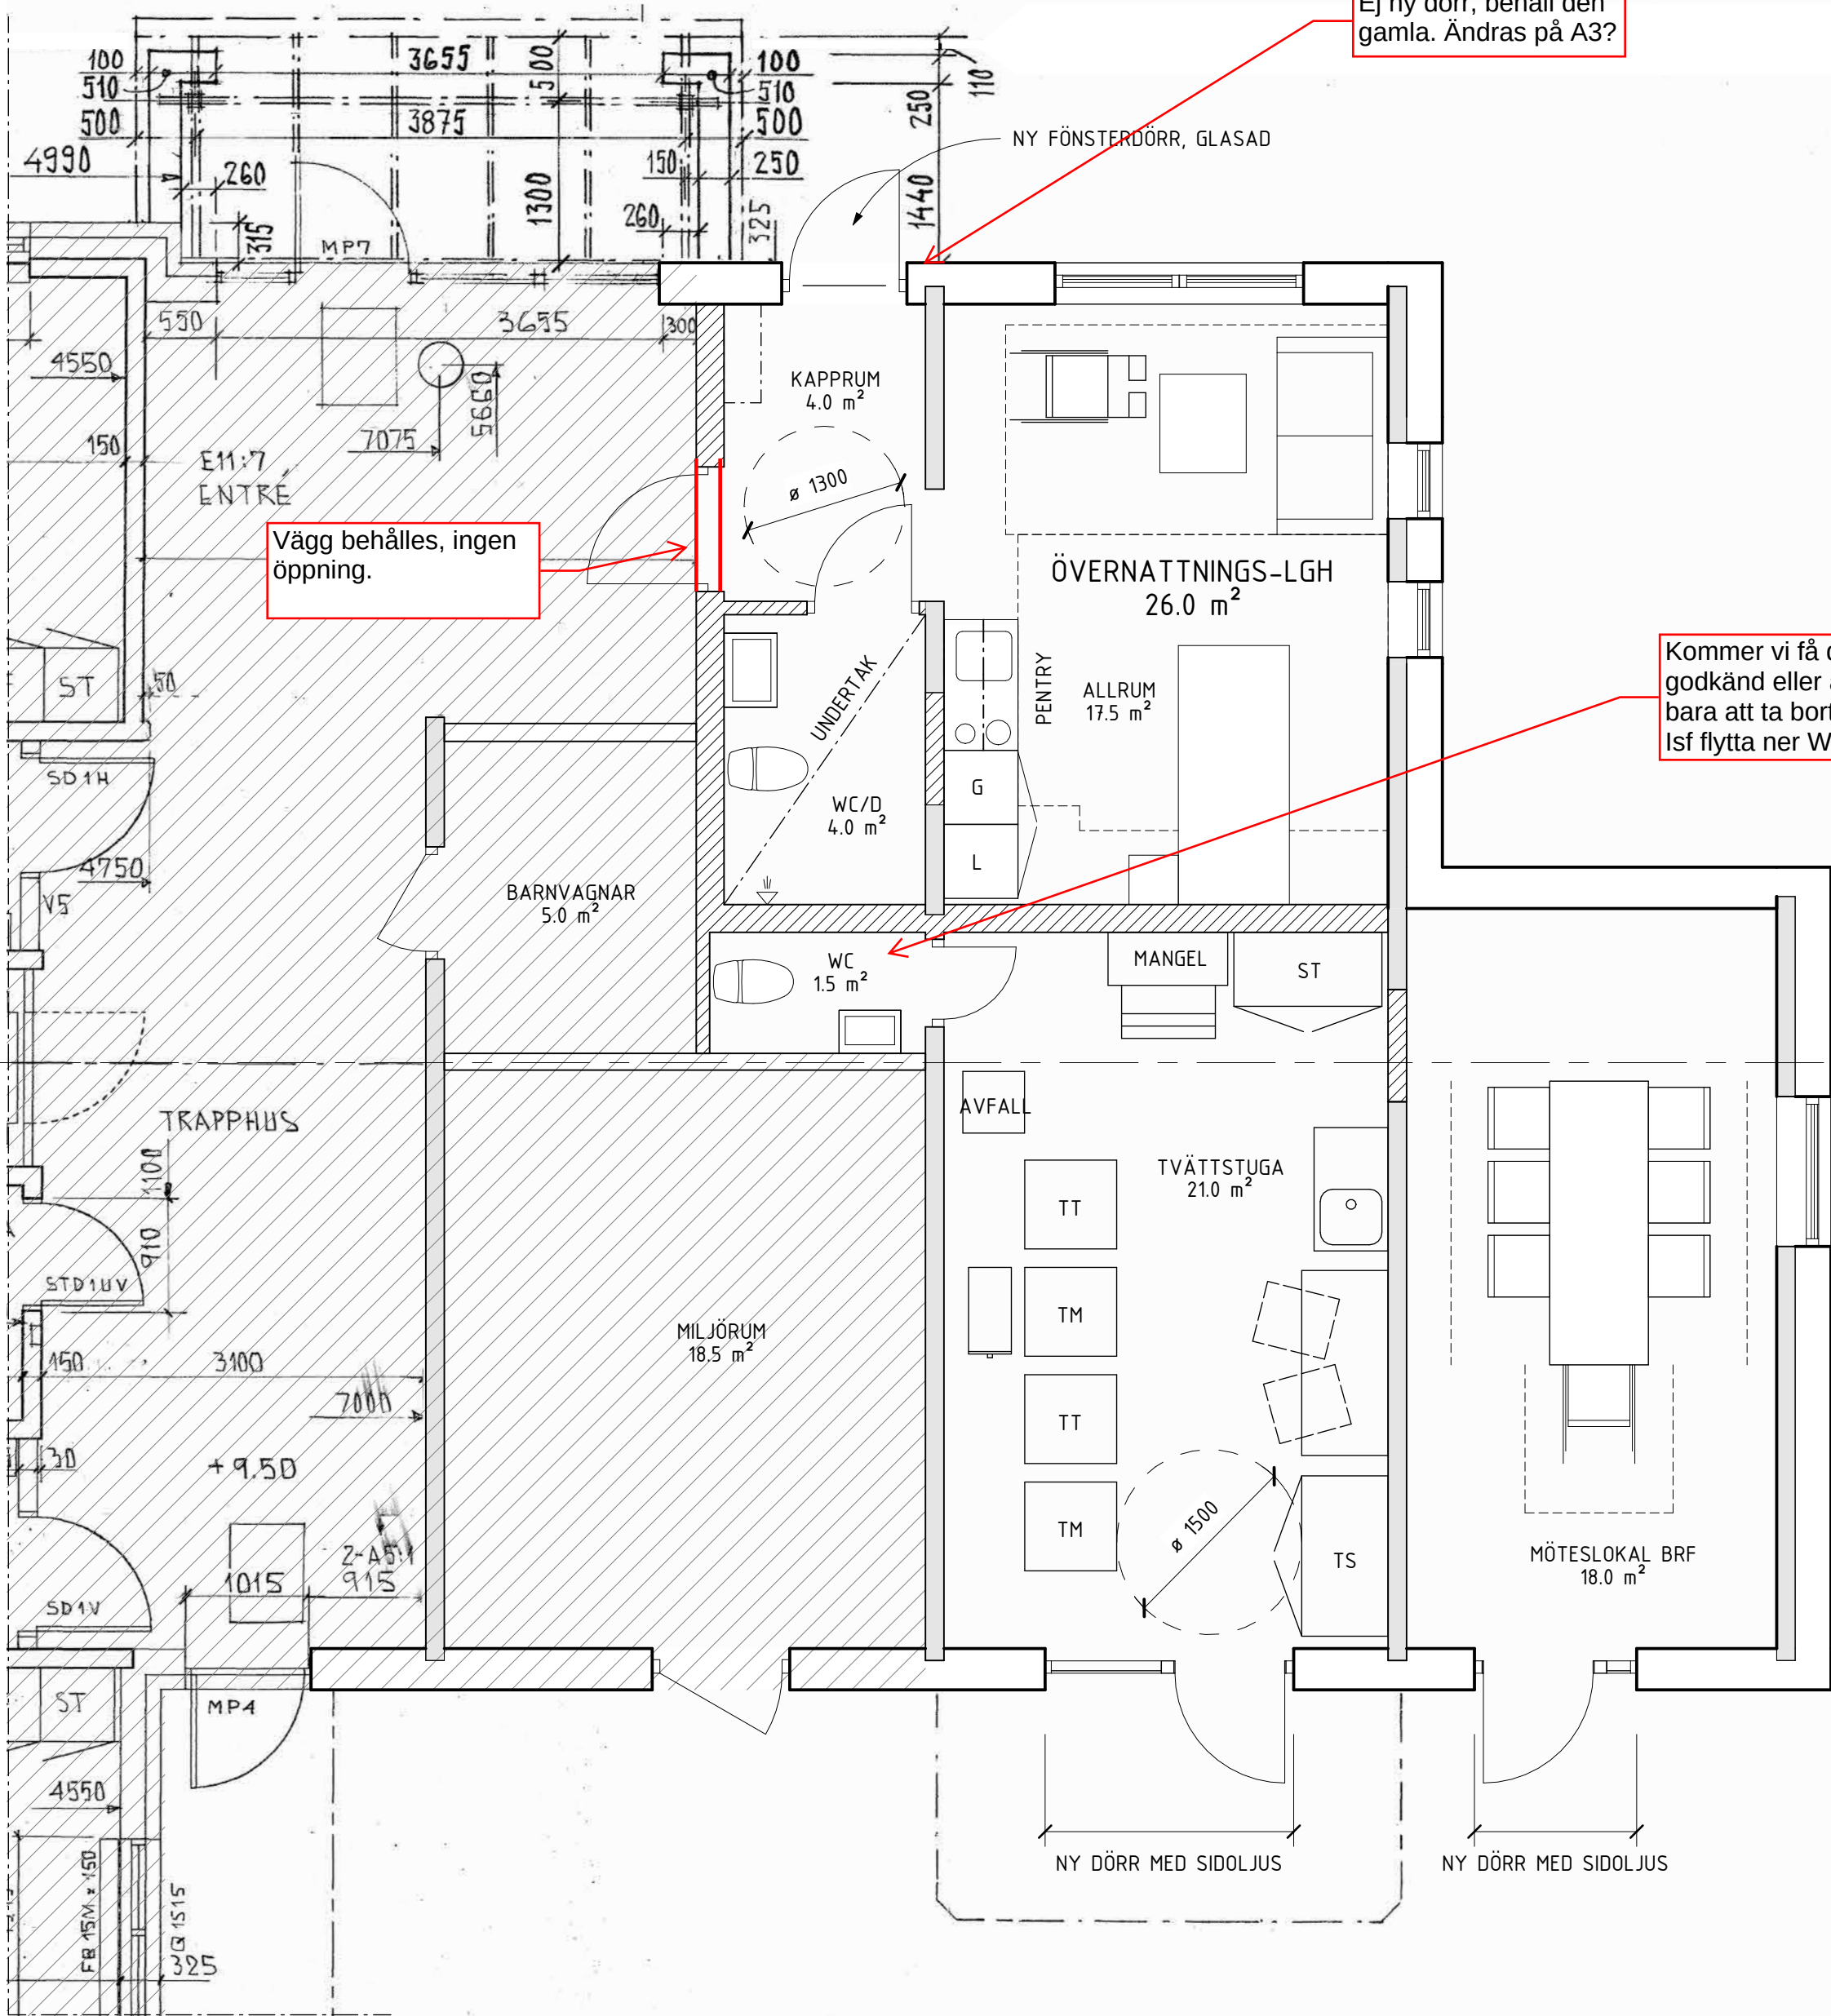

PLAN 2, ENTRÉPLAN, RIVNING
SKALA 1 : 50

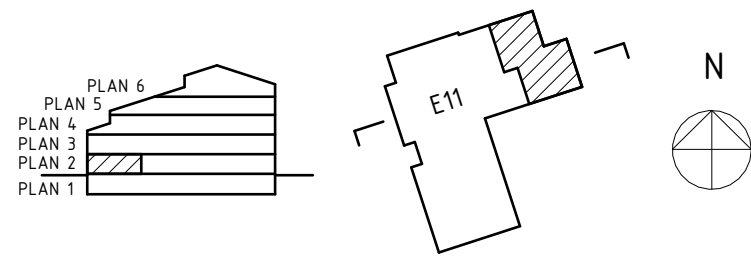

PLAN 2, ENTRÉPLAN, NYBYGGNAD
SKALA 1 : 50

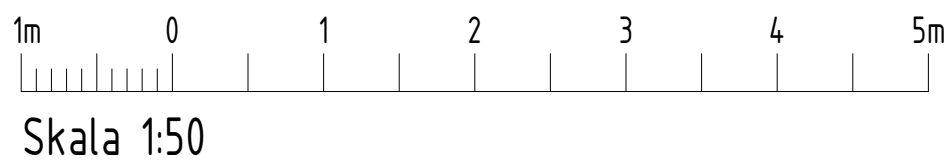

FÖRKLARINGAR

ALLA MÅTT ANGES I MILLIMETER, MM, OM ANNAT EJ ANGES.

RITNING BASERAS PÅ ARBETS-RITNING RITNINGSNR A4-163 DATERAD 1990-06-07 (RIKSBYGGEN/ÅTVÅ ARKITEKTKONTOR JMN/ÅLN).

- BEFINTLIG VÄGG
- BEFINTLIG BÄRANDE VÄGG
- BEFINTLIG DÖRR
- BEFINTLIG VÄGG RIVES
- BEFINTLIG DÖRR RIVES
- NY VÄGG
- NY DÖRR
- NY DÖRR, GLASAD
- SKRAFFERAT OMRÅDE OMFATTAS EJ AV ANSÖKAN

FÖRESKRIFTER

HÄNVISNINGAR

SITUATIONSPLAN, SE A1
FASADER, RIVNING & NYBYGGNAD, SE A3

BET	ÄNDRINGEN AVSER	DATUM	SIGN
-----	-----------------	-------	------

BYGGLOVSHANDLING

KV VETET 1
BERGSHAMRA ALLÉ 175, SOLNA

A

UPPDRAG NR	RITAD/KONSTR AV	UPPDRAGSLEDARE
-	MHa	-
DATUM	ANSVARIG	
2024-07-13	-	

OMBYGGNAD TVÄTTUTRYMME TILL
ÖVERNATTNINGS-LGH, MÖTESLOKAL BRF
HUS E11 - PLAN 2, ENTRÉPLAN
NYBYGGNAD OCH RIVNING

SKALA	NUMMER	BET
A1 1:50 A3 1:100	A2	